



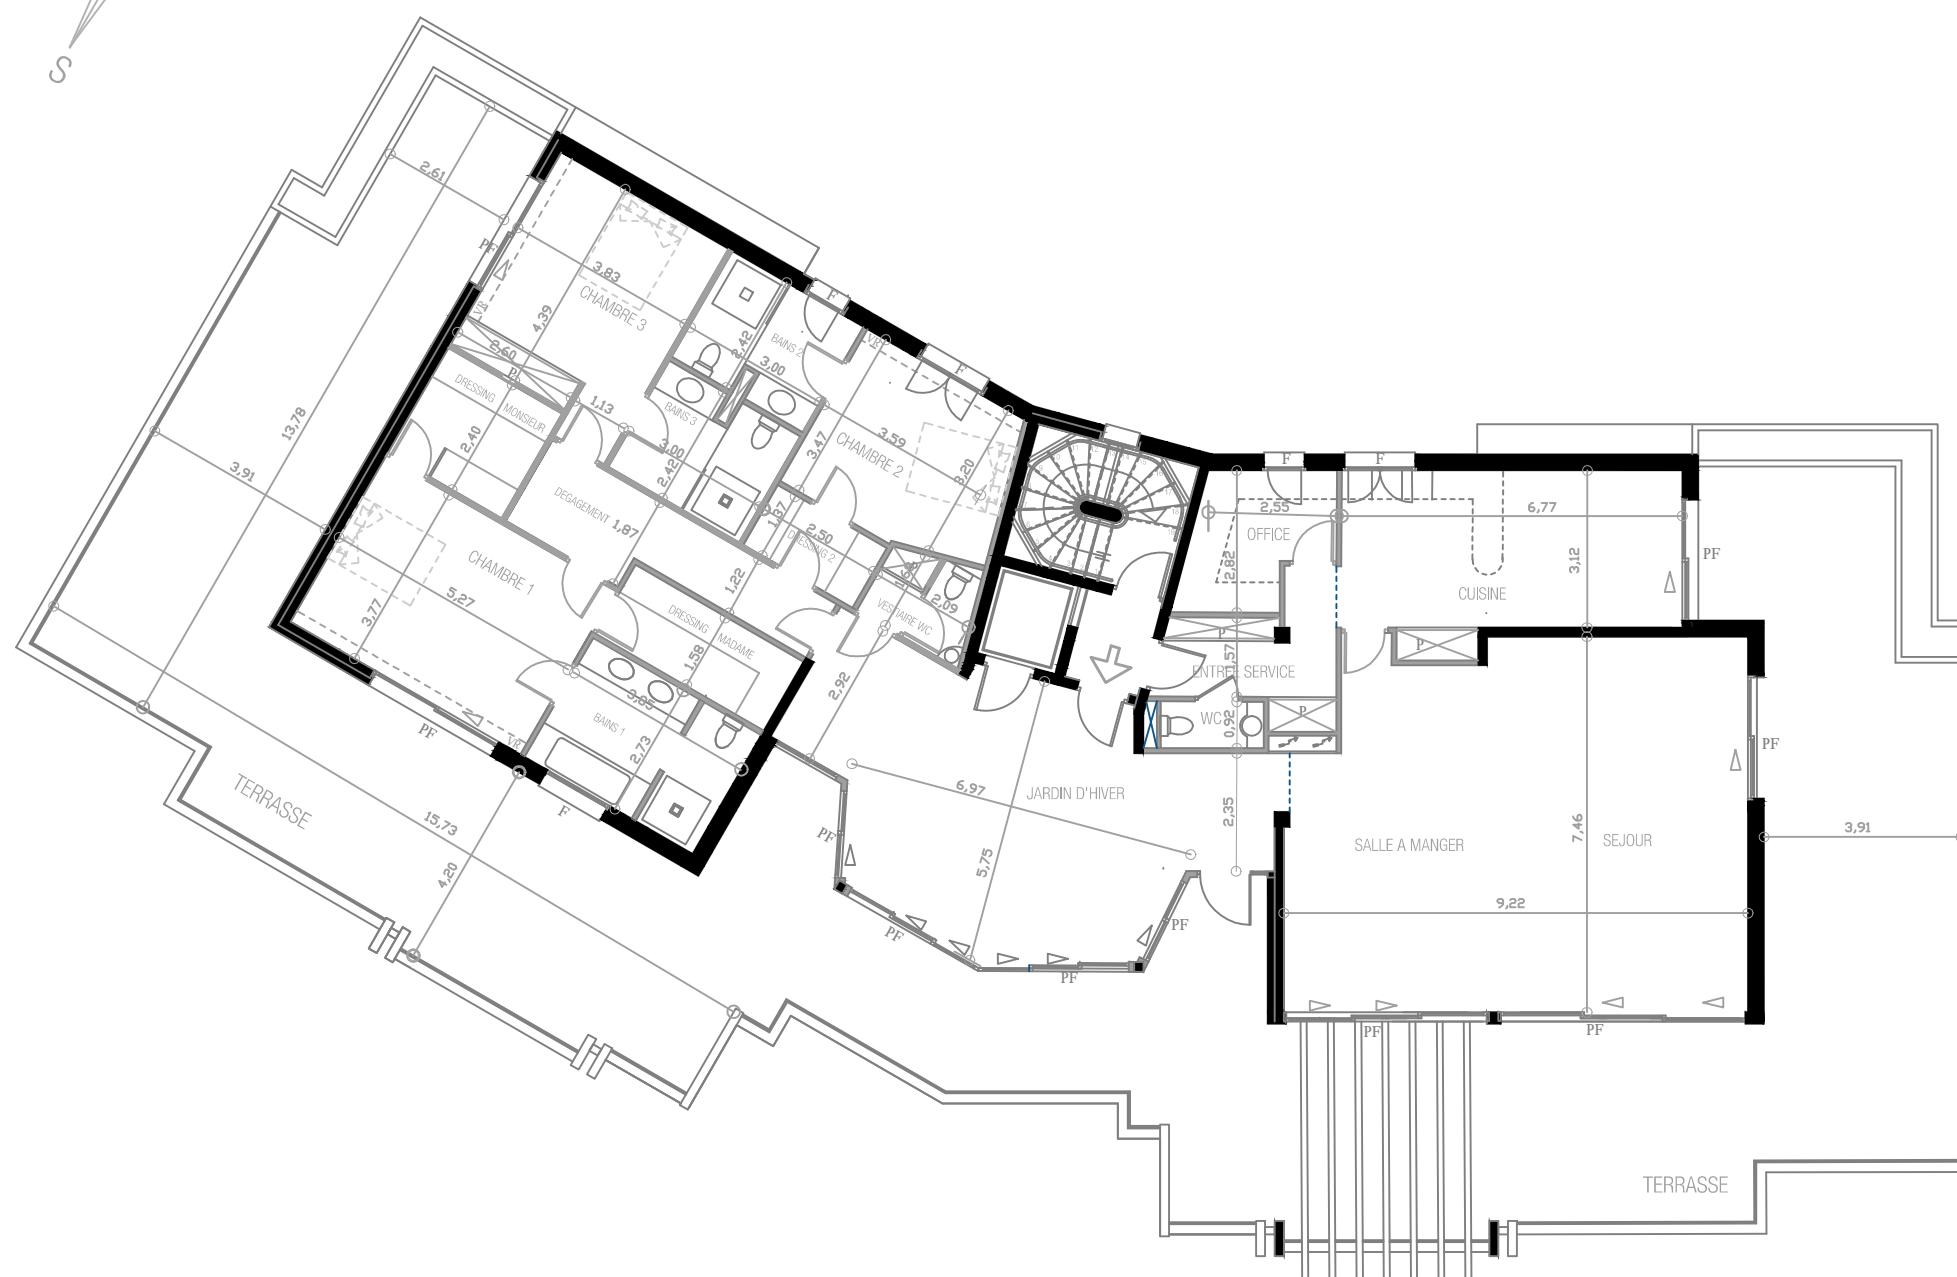


EDEN ★ CANNES

353 CHEMIN DE LA CALIFORNIE
06220 GOLFE JUAN

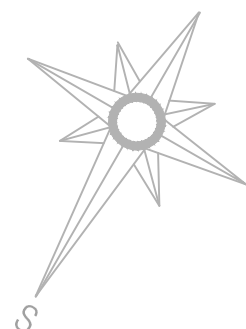

PLAN DE VENTE

APPARTEMENT
A 30
TYPE 4 PIECES

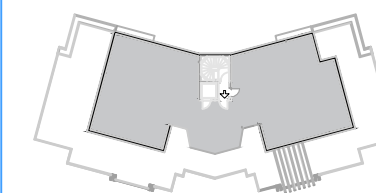

IMMEUBLE A
3^{EME} ETAGE

SEJOUR/SALLE A MANGER	65,15 M ²
CUISINE	22,20 M ²
CHAMBRE 1	19,86 M ²
CHAMBRE 2	13,44 M ²
CHAMBRE 3	17,36 M ²
SALLE DE BAINS 1	10,31 M ²
SALLE DE BAINS 2	7,02 M ²
SALLE DE BAINS 3	7,02 M ²
VESTIAIRE WC	3,35 M ²
ENTREE/JARDIN D'HIVER	42,05 M ²
DRESSING MADAME	6,08 M ²
DRESSING MONSIEUR	6,24 M ²
DRESSING 2	3,42 M ²
DEGAGEMENT	9,60 M ²
ENTREE DE SERVICE	7,41 M ²
OFFICE	7,07 M ²
WC SERVICE	1,88 M ²
SURFACE HABITABLE TOTALE	249,46 M²
TERRASSE	240,50 M ²
SURFACE PRIVATIVE TOTALE	489,86 M²

16 JUILLET 2015

 **EIFFAGE**
IMMOBILIER



Des modifications sont susceptibles d'être apportées à ce plan en fonction des nécessités techniques de la réalisation tant en ce qui concerne les dimensions libres que les équipements. Les surfaces indiquées (incluant les placards le cas échéant) sont approximatives dans le cadre de la législation des ventes en l'état futur d'achèvement. Les retombées, soffites, faux-plafonds, canalisations, appareils de chauffage-climatisation et équipements de cuisine sont figurés à titre indicatif. Le mobilier et les équipements de cuisine ont un rôle d'illustration et ne sont pas contractuels.